



ΕΦΗΜΕΡΙΣ ΤΗΣ ΚΥΒΕΡΝΗΣΕΩΣ

ΤΗΣ ΕΛΛΗΝΙΚΗΣ ΔΗΜΟΚΡΑΤΙΑΣ

ΤΕΥΧΟΣ ΤΕΤΑΡΤΟ **Αρ. Φύλλου 92**

1 Φεβρουαρίου 2005

ΠΕΡΙΕΧΟΜΕΝΑ

ΑΠΟΦΑΣΕΙΣ

ΑΠΟΦΑΣΕΙΣ

Αριθ. 4246 (1)

Άρση αναδάσωσης από δασική έκταση εμβαδού 66,00 στρεμ., στη δασική θέση Γκίνανι - Αιαντείου Δήμου Σαλαμίνας Ν. Αττικής.

Ο ΓΕΝΙΚΟΣ ΓΡΑΜΜΑΤΕΑΣ ΠΕΡΙΦΕΡΕΙΑΣ ΑΤΤΙΚΗΣ

Σύμφωνα με

1. Τις διατάξεις του άρθρου 24 του Συντάγματος του 1975.

2. Τις διατάξεις του Ν. 3200/1955 «περί διοικ/κής αποκέντρωσης», όπως τροποποιήθηκε και συμπληρώθηκε μεταγενέστερα με το Ν.Δ. 532/1970.

3. Τις διατάξεις του άρθρου 44 του Ν. 998/1979 «περί προστασίας δασών κ.λπ.» όπως και τις του άρθρ. 1 παρ. 8, 9 του Ν. 3208/2003 «περί προστασίας των δασικών οικοσυστημάτων ...».

4. Τις υπ' αριθμ. 160417/1180/8.7.1980 και 182447/2049/24.9.1980 δ/γές του Υπουργείου Γεωργίας.

5. Την υπ' αριθμ. Δ./271580/23.9.1982 απόφαση του Νομάρχη Πειραιά περί κήρυξης αναδασωτέας δασικής έκτασης εμβ. 66,00 στρεμ.

6. Την από 26.2.2004 αίτηση του Γαβριήλ Χρήστου για άρση της αναδάσωσης από δασική έκταση που κηρύχθηκε αναδασωτέα με την πιο πάνω απόφαση στη θέση «Γκίνανι» - Αιαντείου περιφέρειας Δήμου Σαλαμίνας.

7. Τις υπ' αριθμ. 1224/29.3.2004, 3169/12.5.2004 και 8674/29.11.2004 αναφορές του Δασαρχείου Πειραιά που υποβάλλει στοιχεία και πληροφορίες (έκθεση αυτοψίας ως προς το χαρακτήρα της έκτασης, την επαναφορά της βλάστησης, τοπογραφικά σχεδιαγράμματα κ.λπ.) προτείνοντας την άρση της αναδάσωσης από δασική έκταση εμβ. 66,00 στρεμ. στην πιο πάνω θέση επειδή συντελέσθει ο σκοπός της αναδάσωσης.

8. Την υπ' αριθμ. 86004/1987 του Υπουργ. Γεωργίας, αποφασίζουμε:

Αίρουμε την αναδάσωση από δασική έκταση εμβαδού 66 στρεμ. στη θέση «Γκίνανι» - Αιαντείου Δήμου Σαλαμίνας, επειδή εκπληρώθηκε ο σκοπός της αναδάσωσης, όπως φαίνεται με στοιχεία 1, 2, 3, 4, 5, 6, 7, 8, 9, 10, 11, 12, 1 στο από 12.5.2004 τοπογραφικό διάγραμμα κλιμ. 1.2500 του δασαρχείου Πειραιά,που συνοδεύει την παρούσα.

Η έκταση αυτή συνορεύει.

Ανατολικά: Με δασική αναδασωτέα έκταση.

Δυτικά: Με δασική αναδασωτέα έκταση.

Βόρεια: Με δασική αναδασωτέα έκταση.

Νότια: Με δασική αναδασωτέα έκταση.

Η απόφαση αυτή να δημοσιευθεί στην Εφημερίδα της Κυβερνήσεως.

Πειραιάς, 30 Δεκεμβρίου 2004


Ο Γενικός Γραμματέας Περιφέρειας
ΧΑΡ. ΜΑΝΙΑΤΗΣ

ΤΟΠΟΓΡΑΦΙΚΟ ΔΙΑΓΡΑΜΜΑ


Δασικής έκτασης που κηρύχθηκε ως αναδασωτέα με την αρ. Δ/271580/23-9-82 απόφαση του Νομάρχη Πειραιά, στη θέση «Γκικάνη-Ντάριζα» Δήμου Σαλαμίνας με στοιχεία: (1, 2, 3, 4, ...10, 11, 12, 1)
Εμβαδό: 66,00 στρ.

Προτείνεται η άρση της αναδάσωσης.

ΚΛΙΜΑΚΑ 1 : 2500

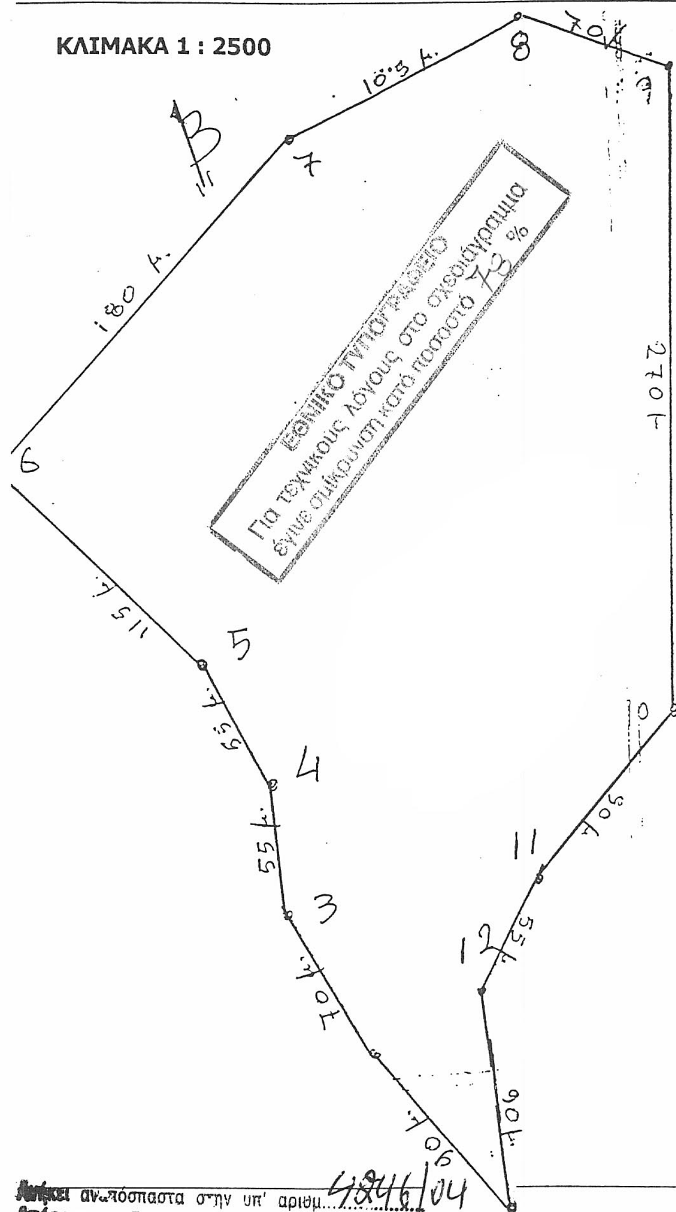

ΑΠΟΣΠΑΣΜΑ Φ. Χ. Γ.Υ.Σ. 1:5000 αρ. φ. 6452/7
όπου φαίνεται η θέση της προς άρση αναδάσωσης έκτασης

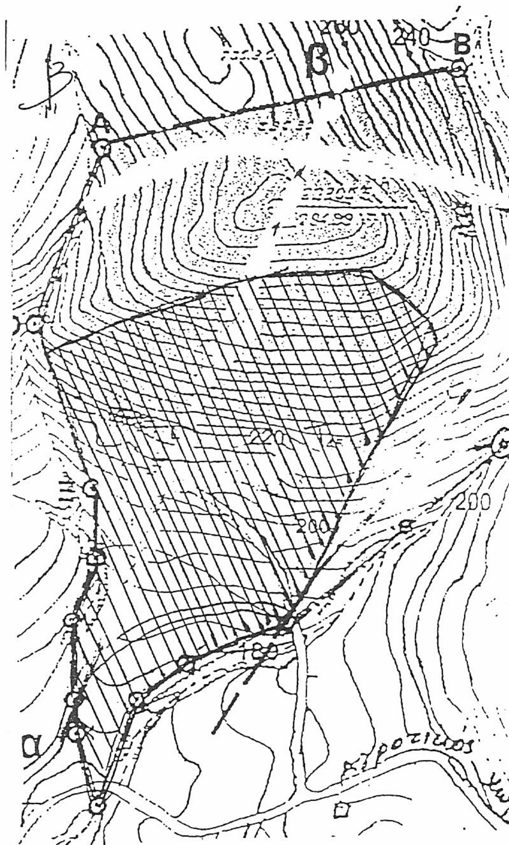

Ο Συντάκτης
12-5-04

ΜΠΑΛΟΓΙΑΝΝΗΣ ΚΩΝ/ΝΟΣ
ΔΑΣΟΛΟΓΟΣ

Ανήκει αναπόσπαστα στην υπ' αριθμ. 4846/04 Απόφαση του Γενικού Γραμματέα Περιφέρειας Αττικής

Αθήνα 30-12-2004

ΓΕΝΙΚΟΣ ΓΡΑΜ. ΠΕΡ. ΑΤΤΙΚΗΣ

Χρ. Μανιάτης

Θεωρήθηκε

Πειραιάς 17-12-2004
Ο Δ/ντής Δασών



ΕΥΘΥΜΙΟΣ ΘΕΟΔΩΡΟΠΟΥΛΟΣ
Δ/ντής - Δασολόγος

Πειραιάς 12-5-2004
Ο Δασάρχης



Απόστολος Άνδρου
Δασολόγος

Αριθ. 88 (2)

Επικύρωση έκθεσης καθορισμού ορίων Αιγιαλού και Παραλίας στην περιοχή «Πρασονήσι - Αφιάρτης», Δημοτικού Διαμερίσματος Μενετών, Νήσου Καρπάθου, Νομού Δωδεκανήσου.

ΟΓΕΝΙΚΟΣ ΓΡΑΜΜΑΤΕΑΣ
ΠΕΡΙΦΕΡΕΙΑΣ ΝΟΤΙΟΥ ΑΙΓΑΙΟΥ

Έχοντας υπόψη:

1. Τις διατάξεις του Ν. 3200/1955 «περί διοικητικής αποκεντρώσεως» όπως αυτές τροποποιήθηκαν και ισχύουν σήμερα με τα Ν.Δ. 532/1970, Β.Δ. 704/1970, Β.Δ. 192/1972, Π.Δ. 347/1986, Ν. 2026/1992 και Π.Δ. 97/1993.

2. Τις διατάξεις των άρθρων 3 και 34 του Ν. 2971/2001 (ΦΕΚ 285/τ.Α΄/19.12.2001) «Αιγιαλός, παραλία και άλλες διατάξεις».

3. Τις διατάξεις του Κ.Δ. 132/1929 «περί Κτηματολογικού Κανονισμού Δωδεκανήσου» που διατηρήθηκε σε ισχύ με το άρθρο 8 Ν. 510/1947.

4. Τις διατάξεις των άρθρων 1 μέχρι και 7 του Α.Ν. 2344/1940 «περί αιγιαλού και παραλίας» όπως έχουν τροποποιηθεί και συμπληρωθεί μεταγενέστερα με τις διατάξεις: α) του άρθρου 13 του Ν. 1078/1980 και β) του άρθρου 23 του Ν. 1337/1983.

5. Τις διατάξεις του Ν.Δ. 439/1970 «περί συμπληρώσεως των διατάξεων περί αιγιαλού».

6. Τις διατάξεις του άρθρου 20 Ν. 719/1977 «περί τρόπου σύνταξης τοπογραφικών - υψομετρικών διαγραμμάτων από ιδιώτες μηχανικούς κ.λπ.».

7. Τις διατάξεις του άρθρου 100 του Π.Δ. 284/1988, όπως τροποποιήθηκε και ισχύει σήμερα.

8. Το Δ3090/646/1976 έγγραφο του Υπουργείου Οικονομικών «περί του στη Δωδεκάνησο ορίου αιγιαλού» σε συνδυασμό με τις 325/1971 και 203/1971 γνωμοδοτήσεις του Ν.Σ.Κ.

9. Την υπ’ αριθμό 1078204/927/0006 Α/6.8.1992 κοινή Υπουργική Απόφαση των Υπουργών Προεδρίας και Οικονομικών, με την οποία διατηρείται σε ισχύ η Επιτροπή Καθορισμού ορίων αιγιαλού και παραλίας που συγκροτήθηκε με την με αριθμό 2483/3.6.2002 απόφαση Προϊσταμένης Οικονομικής Επιθεώρησης Κρήτης.

10. Τις διατάξεις του άρθρου 19 παράγραφος 5 Α.Ν. 2344/1995, του άρθρου 52 παράγραφος 6 Ν. 2218/1994, του άρθρου 4 παράγραφος 7 του Ν. 2240/1994, δυνάμει των οποίων αρμοδιότητες του Υπουργείου Οικονομικών που είχαν μεταβιβασθεί στους Νομάρχες, ανήκουν στον Περιφερειακό Διευθυντή, σε συνδυασμό με αυτές του άρθρου 14 παράγραφος 2 του Ν. 2399/1996 με τις οποίες προβλέπεται η κατάργηση των θέσεων των Περιφερειακών Διευθυντών, οι αρμοδιότητες πλέον του οποίου περιήλθαν στο Γενικό Γραμματέα της Περιφέρειας και ασκούνται από τον αναπληρωτή Περιφερειακό Διευθυντή.

11. Τις διατάξεις του τέταρτου εδαφίου της παραγράφου 2 του άρθρου 1 και της παραγράφου 6 του ιδίου άρθρου του Ν. 2503/1997 «Διοίκηση, οργάνωση, στελέχωση της Περιφέρειας, ρύθμιση θεμάτων για την τοπική Αυτοδιοίκηση και άλλες διατάξεις» (ΦΕΚ 107/Α), σύμφωνα με τις οποίες οι περιφερειακές Υπηρεσίες του Υπουργείου Οικονομικών, που συγκροτούσαν την ενιαία οργανική μονάδα της περιφέρειας, ούτε καταργήθηκαν, αλλά αποτελούν από 1.9.1997, Υπηρεσίες του Υπουργείου Οικονομικών.

12. Την υπ’ αριθμ. 14650/ΔΙΟΕ85/17.3.2004 κοινή απόφαση Πρωθυπουργού και Υπουργού Οικονομίας και Οικονομικών (ΦΕΚ 519 τ.Β΄) Καθορισμός αρμοδιοτήτων των Υφυπουργών Οικονομίας και Οικονομικών.

13. Την υπ’ αριθμ. 1064129/801/Α0006/5.8.2004 απόφαση Υφυπουργού Οικονομίας και Οικονομικών (ΦΕΚ 1255 τ.Β΄ 16.8.2004) περί μεταβίβασης αρμοδιοτήτων καθώς και εξουσίας να υπογράφουν «με εντολή Υφυπουργού κ.λπ.», η οποία τροποποιήθηκε και συμπληρώθηκε με την υπ’ αριθμόν 1071473/ 877/Α0006/9.9.2004 (ΦΕΚ 1429 τ.Β΄ 17.9.2004) ομοίως απόφαση Υφυπουργού Οικονομίας και Οικονομικών.

14. Την με αριθμό 1063649/790/Α006/3.8.2004 απόφαση του Υπουργού Οικονομίας και Οικονομικών σχετικά με την καταγραφή - διοικητική κωδικοποίηση των αρμοδιοτήτων σε θέματα Υπηρεσιών του Υπουργείου Οικονομίας και Οικονομικών που περιέρχονται στους Γενικούς Γραμματείς των Περιφερειών κατά τις διατάξεις του άρθρου 46 παρ.21 του Ν. 3220/2004 (Φ.Ε.Κ. 15/28.1.2004 τ.Α΄).

15. Τις διατάξεις του άρθρου 46 παρ. 21 Ν. 3220/2004 (ΦΕΚ 15 Α΄) στις οποίες προβλέπεται ότι από 10.4.2004 αρμοδιότητες του Υπουργού Οικονομίας και Οικονομικών οι οποίες ανήκαν ή είχαν μεταβιβασθεί στους Νομάρχες μέχρι την έναρξη λειτουργίας των Νομαρχιακών Αυτοδιοικήσεων και αφορούν θέματα Υπηρεσιών του Υπουργείου Οικονομίας και Οικονομικών, που εξαιρέθηκαν από την κατάργηση σύμφωνα με τις διατάξεις της παραγράφου 2 του άρθρου 39 Ν. 2218/1994, περιέρχονται στο Γενικό Γραμματέα της Περιφέρειας εκτός των θεμάτων Υ.Δ.Ε.

16. Την από 8.8.2003 έκθεση της κατά το άρθρο 100 και 146 του Π.Δ. 284/1988 αρμόδιας επιτροπής καθορισμού ορίων αιγιαλού και παραλίας για τον καθορισμό ορίων αιγιαλού, στην παραλιακή περιοχή «Πρασονήσι - Αφιάρτης» Δημοτικού Διαμερίσματος Μενετών, Νήσου Καρπάθου, Νομού Δωδεκανήσου.

17. Το από το Μάρτιο του 2002 τοπογραφικό - υψομετρικό διάγραμμα, κλίμακας 1:500 αποτελούμενο από μία (1) πινακίδα, που συντάχθηκε από τον Πολιτικό Μηχανικό Γερνατσούλη Γεώργιο, στο οποίο εμφανίζεται η παραλιακή περιοχή στην περιοχή «Πρασονήσι - Αφιάρτης» Μενετών, Νήσου Καρπάθου, Νομού Δωδ/σου και το οποίο ελέγχθηκε και θεωρήθηκε από τις Τεχνικές Υπηρεσίες του Επαρχείου Καρπάθου στις 26.9.2003 ως προς την ακρίβεια της αποτύπωσης.

18. Στο τοπογραφικό αυτό χαράχθηκε με κόκκινη συνεχόμενη πολυγωνική γραμμή η οριογραμμή του αιγιαλού με στοιχεία (1, 2, 3, ..., 24, 25) σύμφωνα με τις διατάξεις του άρθρου 3 του Κ.Δ. 132/1929.

19. Το με αριθμό Φ.544.5/1080/03/1348/17.11.2003 έγγραφο του Γενικού Επιτελείου Ναυτικού με το οποίο συμφωνεί με τα καθορισθέντα από την Επιτροπή όρια.

20. Το με ημερομηνία 26.3.2004 αποδεικτικό τοιχοκόλλησης του Δήμου Κω με το οποίο τοιχοκολλήθηκε η από 8.8.2003 έκθεση επιτροπής καθορισμού ορίων Αιγιαλού και Παραλίας στην παραλιακή περιοχή «Πρασονήσι - Αφιάρτης», Δ.Δ. Μενετών, Νήσου Καρπάθου, Νομού Δωδεκανήσου, αποφασίζουμε:

Επικυρώνουμε την από 8.8.2003 έκθεση της κατά τα άρθρα 100 και 146 του Π.Δ. 284/1988, αρμοδίας Επιτροπής περί χάραξης των ορίων Αιγιαλού και Παραλίας, με την οποία καθορίσθηκαν τα όρια Αιγιαλού και Παραλίας στην παραλιακή περιοχή «Πρασονήσι - Αφιάρτης», Δημοτικού Διαμερίσματος Μενετών Νήσου Καρπάθου, Νομού Δωδεκανήσου επί τοπογραφικού - υψομετρικού

διαγράμματος το οποίο ελέγχθηκε και θεωρήθηκε στις 26.9.2003 από τις Τεχνικές Υπηρεσίες του Επαρχείου Καρπάθου.

Στο τοπογραφικό αυτό διάγραμμα, χαράχθηκε από την εν λόγω επιτροπή, όπως πιο πάνω αναφέρεται, η οριογραμμή του αιγιαλού με κόκκινη συνεχόμενη πολυγωνική γραμμή με στοιχεία (1, 2, 3, ..., 24, 25) με εξάρτηση των κορυφών αυτής, από συντεταγμένες του κρατικού τριγωνομετρικού δικτύου της χώρας όπως αυτές εμφανίζονται στο σχετικό πίνακα επί του τοπογραφικού - υψομετρικού διαγράμματος, κλίμακας 1:500 που συντάχθηκε από τον Πολιτικό Μηχανικό Γεργατσούλη Γεώργιο, στο ίδιο ως άνω τοπογραφικό διάγραμμα.

Η καθορισθείσα και χαραχθείσα οριογραμμή αιγιαλού αποτελεί το όριο του μεγίστου πλην συνήθους χειμερίου κύματος, για τις εντός οικισμού ή εντός σχεδίου πόλεως περιοχές, είναι δε προσαυξημένο κατά δώδεκα μέτρα στις περιοχές εκτός σχεδίου πόλεως, σύμφωνα με τις διατάξεις του άρθρου 3 του Κ.Δ. 132/1929 που διατηρήθηκε σε ισχύ με το άρθρο 8 του Ν. 510/1947.

Οριογραμμή παραλίας δεν χαράχθηκε των προς τη θάλασσα ορίων των ιδιοκτησιών (σύμφωνα με τις διατάξεις του άρθρου 3 του Κ.Δ. 132/1929) αφού η γραμμή του αιγιαλού τέμνει τα προς τη θάλασσα όρια των ιδιοκτησιών στην υπό κρίση περιοχή.

Ο καθορισμός των ορίων αιγιαλού στη θέση αυτή γίνεται για πρώτη φορά και προς εξυπηρέτηση των σκοπών των διατάξεων του Ν. 2971/2001.

Η παρούσα απόφαση μαζί με την έκθεση της επιτροπής και το τοπογραφικό διάγραμμα να δημοσιευθούν στην Εφημερίδα της Κυβερνήσεως.

Ερμούπολη, 10 Ιανουαρίου 2005

Ο Γενικός Γραμματέας Περιφέρειας
ΧΑΡΑΛΑΜΠΟΣ ΚΟΚΚΙΝΟΣ

ΕΚΘΕΣΗ
Επιτροπής καθορισμού ορίων αιγιαλού Π.Δ. 284/1988

Για το πρώτο καθορισμό ορίων αιγιαλού στη θέση Πρασονήσι» Αφιάρτης Δ.Δ. Μενετών Καρπάθου Νήσου Καρπάθου. Συνήλθε η προβλεπόμενη επιτροπή να γνωμοδοτήσει αποτελούμενη από:

Α) Στιβακτάκη Αικατερίνη, ΠΕ/Α, Προϊστάμενη Δ.Ο.Υ Καρπάθου.

Β) Γεώργιος Ρείσης, Πολ/κος Υπομηχανικός Τ.ΥΔ.Κ. Καρπάθου.

Γ) Μεταξάς Αλκαίος, Υποπ/χος Λ. Σώματος Λιμενάρχης Καρπάθου.

Δ) Λάμπρος Ιωάννης, Πολ/κος Μηχανικός

Ε) Παταβούκας Νικόλαος, Μηχ/λόγος Μηχανικός.

Που αποτελούν την επιτροπή καθορισμού ορίων Αιγιαλού, δυνάμει των άρθρων 100 και 146 του Π.Δ. 284/1988 και την υπ' αριθμ. 2483/3.6.2002 απόφαση του Προϊσταμένου της Οικονομικής Επιθεώρησης Κρήτης «Ορισμός μελών Επιτροπής καθορισμού ορίων αιγιαλού».

Η επιτροπή αφού έλαβε υπόψη της:

1. Το από Μάρτιο 2002 Τοπογραφικό Διάγραμμα κλίμακας 1:500 που συντάχτηκε από το Γεώργιο Δ. Γεργατσούλη πολιτικό μηχανικό και ελέγχθηκε κατά το εφικτό από τον προϊστάμενο Τμήματος Υποδομών και Τεχν. έργων Επαρχίας Καρπάθου.

2. Τις διατάξεις του Α.Ν. 2344/1940 όπως αυτός έχει τροποποιηθεί καθώς και τη σχετική Δικαστική και Διοικητική Νομολογία σε συνδυασμό με τη διάταξη του άρθρου 3 Κ.Δ. 132/1929 «Περί κτηματολογικού κανονισμού των νήσων Αιγαίου» το οποίο έχει εφαρμογή.

3. Την από 6.3.2002 επιτόπια μετάβαση της επιτροπής για αυτοψία του χώρου και η σχηματισθείσα αντίληψη για το πλάτος της βρεχόμενης ζώνης ξηράς και λοιπών συναφών στοιχείων δηλαδή:

α) Ότι η ακτή είναι σε άλλα τμήματα αμμώδη και σε άλλα με κροκάλες και σε άλλα βραχώδη και απότομα.

β) Ότι η περιοχή είναι εξ ολοκλήρου εκτός ορίων οικισμού οπότε προβλέπεται προσαύξηση του μεγίστου Χειμερινού Κύματος με δωδεκάμετρη λωρίδα σύμφωνα με το άρθρο 3 Κ.Δ. 132/1929.

Ότι η περιοχή έχει Ανατολικό προσανατολισμό και δεν υπόκειται σε συνεχείς κυματισμούς από το ανάπτυγμα του Πελάγους, αποφασίζουμε ομόφωνα:

1. Καθορίζουμε την γραμμή Μεγίστου Χειμερίου Κύματος με κορυφές τα σημεία: 1΄, 2΄, 3΄, 4΄, 5΄, 6΄, 8΄, 9΄, ...24΄, 25΄.

2. Γνωμοδοτεί προτείνει και καθορίζει τη γραμμή Αιγιαλού (κόκκινη γραμμή) με κορυφές τα: 1, 2, 3, 4, 5, 6, 7, 8, 9, 10, 11, 12, 13, 14, 15, 16, 17, ..., 24, 25.


3. Δεν ορίζουμε γραμμή παραλίας γιατί η γραμμή Αιγιαλού τέμνει τα προς τη θάλασσα όρια των ιδιοκτησιών.


Κάρπαθος, 8 Αυγούστου 2003

Η Επιτροπή

Η Πρόεδρος	Τα Μέλη
ΑΙΚΑΤΕΡΙΝΗ ΣΤΙΒΑΚΤΑΚΗ	ΓΕΩΡΓΙΟΣ ΡΕΙΣΗΣ
	ΑΛΚΑΙΟΣ ΜΕΤΑΞΑΣ
	ΙΩΑΝΝΗΣ ΛΑΜΠΡΟΣ
	ΝΙΚΟΛΑΟΣ ΠΑΤΑΒΟΥΚΑΣ


ΚΛΙΜΑΚΑ ΣΧΕΔΙΑΣΗΣ 1:500
-33450.00
-33500.00
-33550.00
-33600.00
-33650.00
-33700.00
-33750.00
E3
12.150
3
10.650
E4
12.6200
12.5200
E5
14.3700
6
13.520
E=22197.

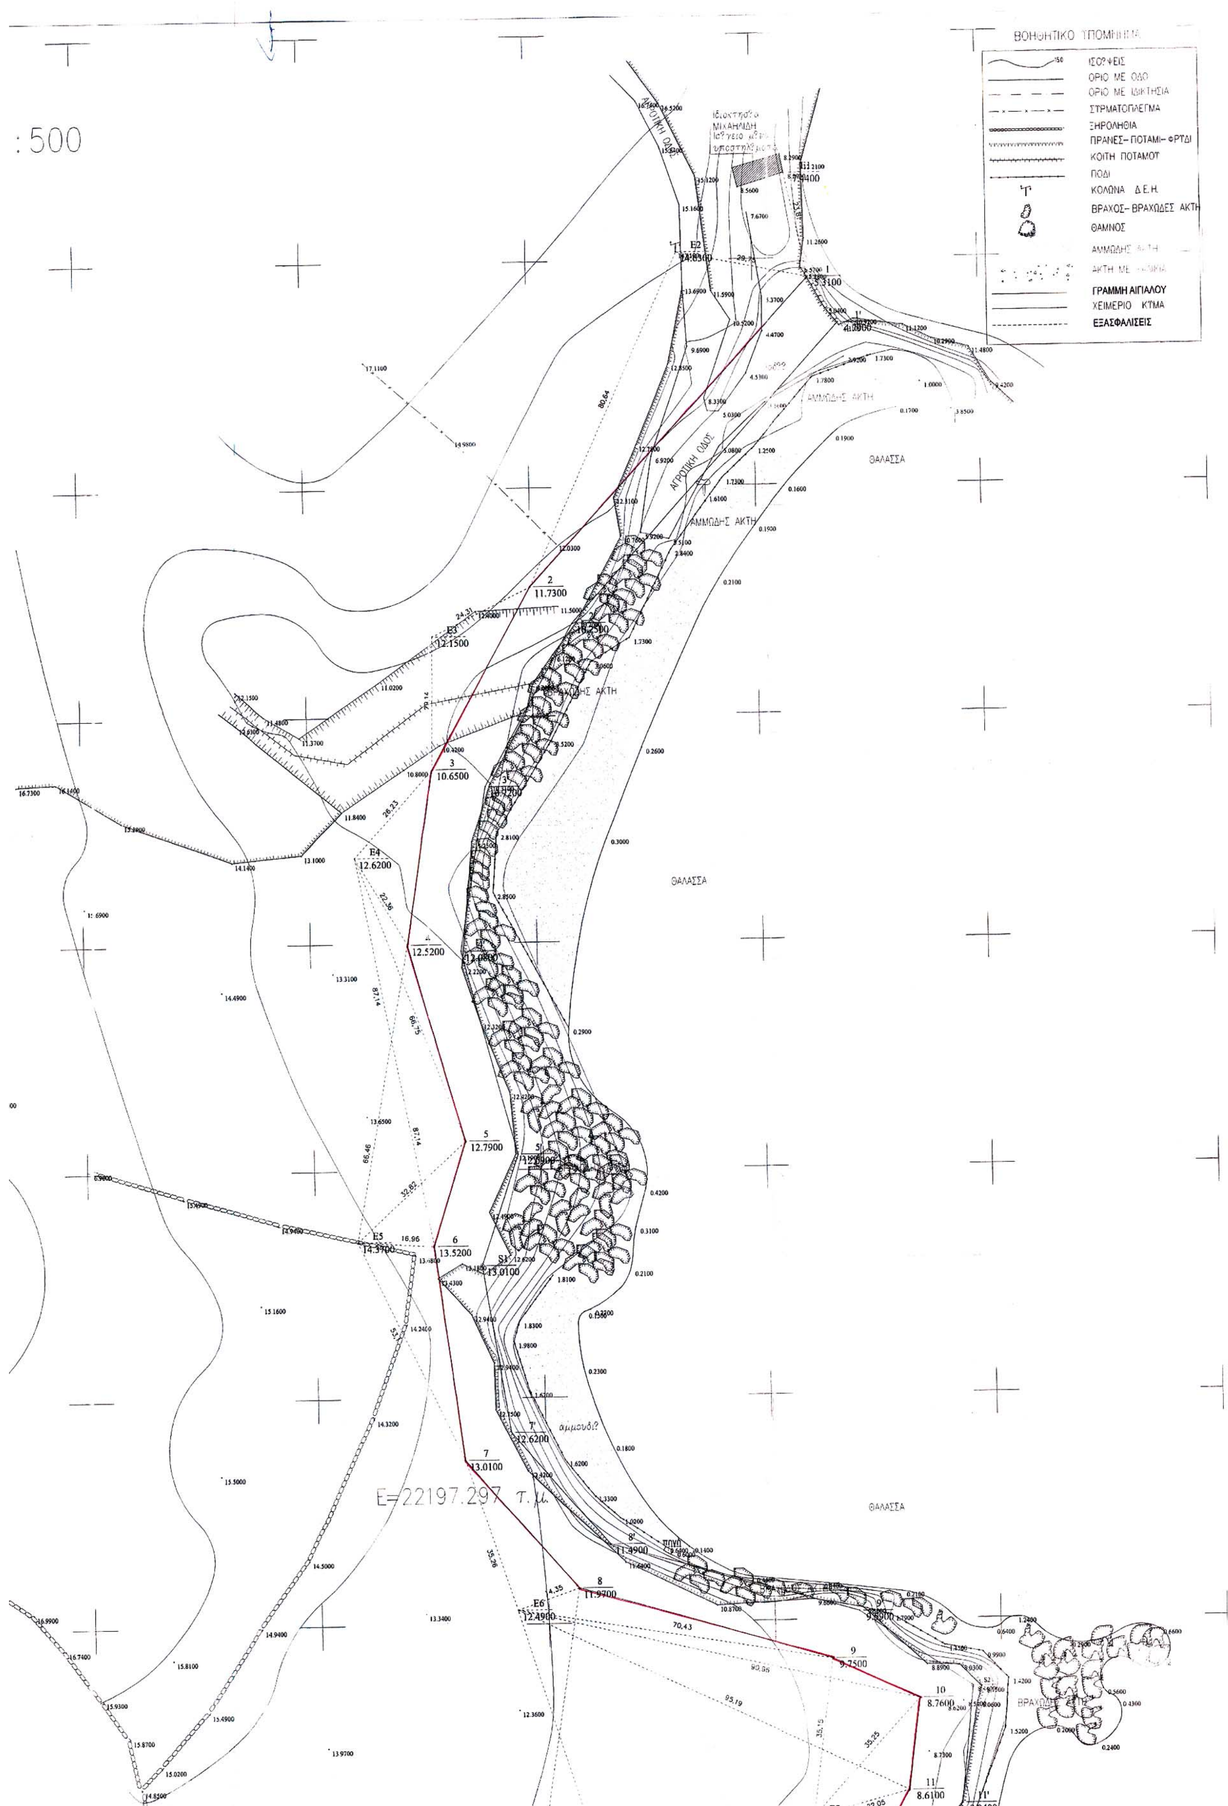
:500
ΒΟΗΘΗΤΙΚΟ
ΙΣΟΫΨΕΙΣ
ΟΡΙΟ ΜΕ ΟΔΟ
ΟΡΙΟ ΜΕ ΙΔΙΚΤΗΣΙΑ
ΣΤΡΜΑΤΟΠΛΕΓΜΑ
ΞΗΡΟΛΗΘΙΑ
ΠΡΑΝΕΣ– ΠΟΤΑΜΙ– ΦΡΥΔΙ
ΚΟΙΤΗ ΠΟΤΑΜΟΥ
ΠΟΔΙ
ΚΟΛΩΝΑ Δ.Ε.Η.
ΒΡΑΧΟΣ– ΒΡΑΧΩΔΕΣ ΑΚΤΗ
ΘΑΜΝΟΣ
ΓΡΑΜΜΗ ΑΙΓΙΑΛΟΥ
ΧΕΙΜΕΡΙΟ ΚΥΜΑ
ΕΞΑΣΦΑΛΙΣΕΙΣ
ΑΓΡΟΤΙΚΗ ΟΔΟΣ
ΑΜΜΩΔΗΣ ΑΚΤΗ
ΘΑΛΑΣΣΑ
E2 24.6300
E3 12.1500
E4 12.6200
E5 14.3700
E6 12.4900
1 5.3100
2 11.7300
3 10.6500
4 12.5200
5 12.7900
6 13.5200
7 13.0100
8 11.9700
9 9.7500
10 8.7600
11 8.6100
E=22197.297 τ.μ.

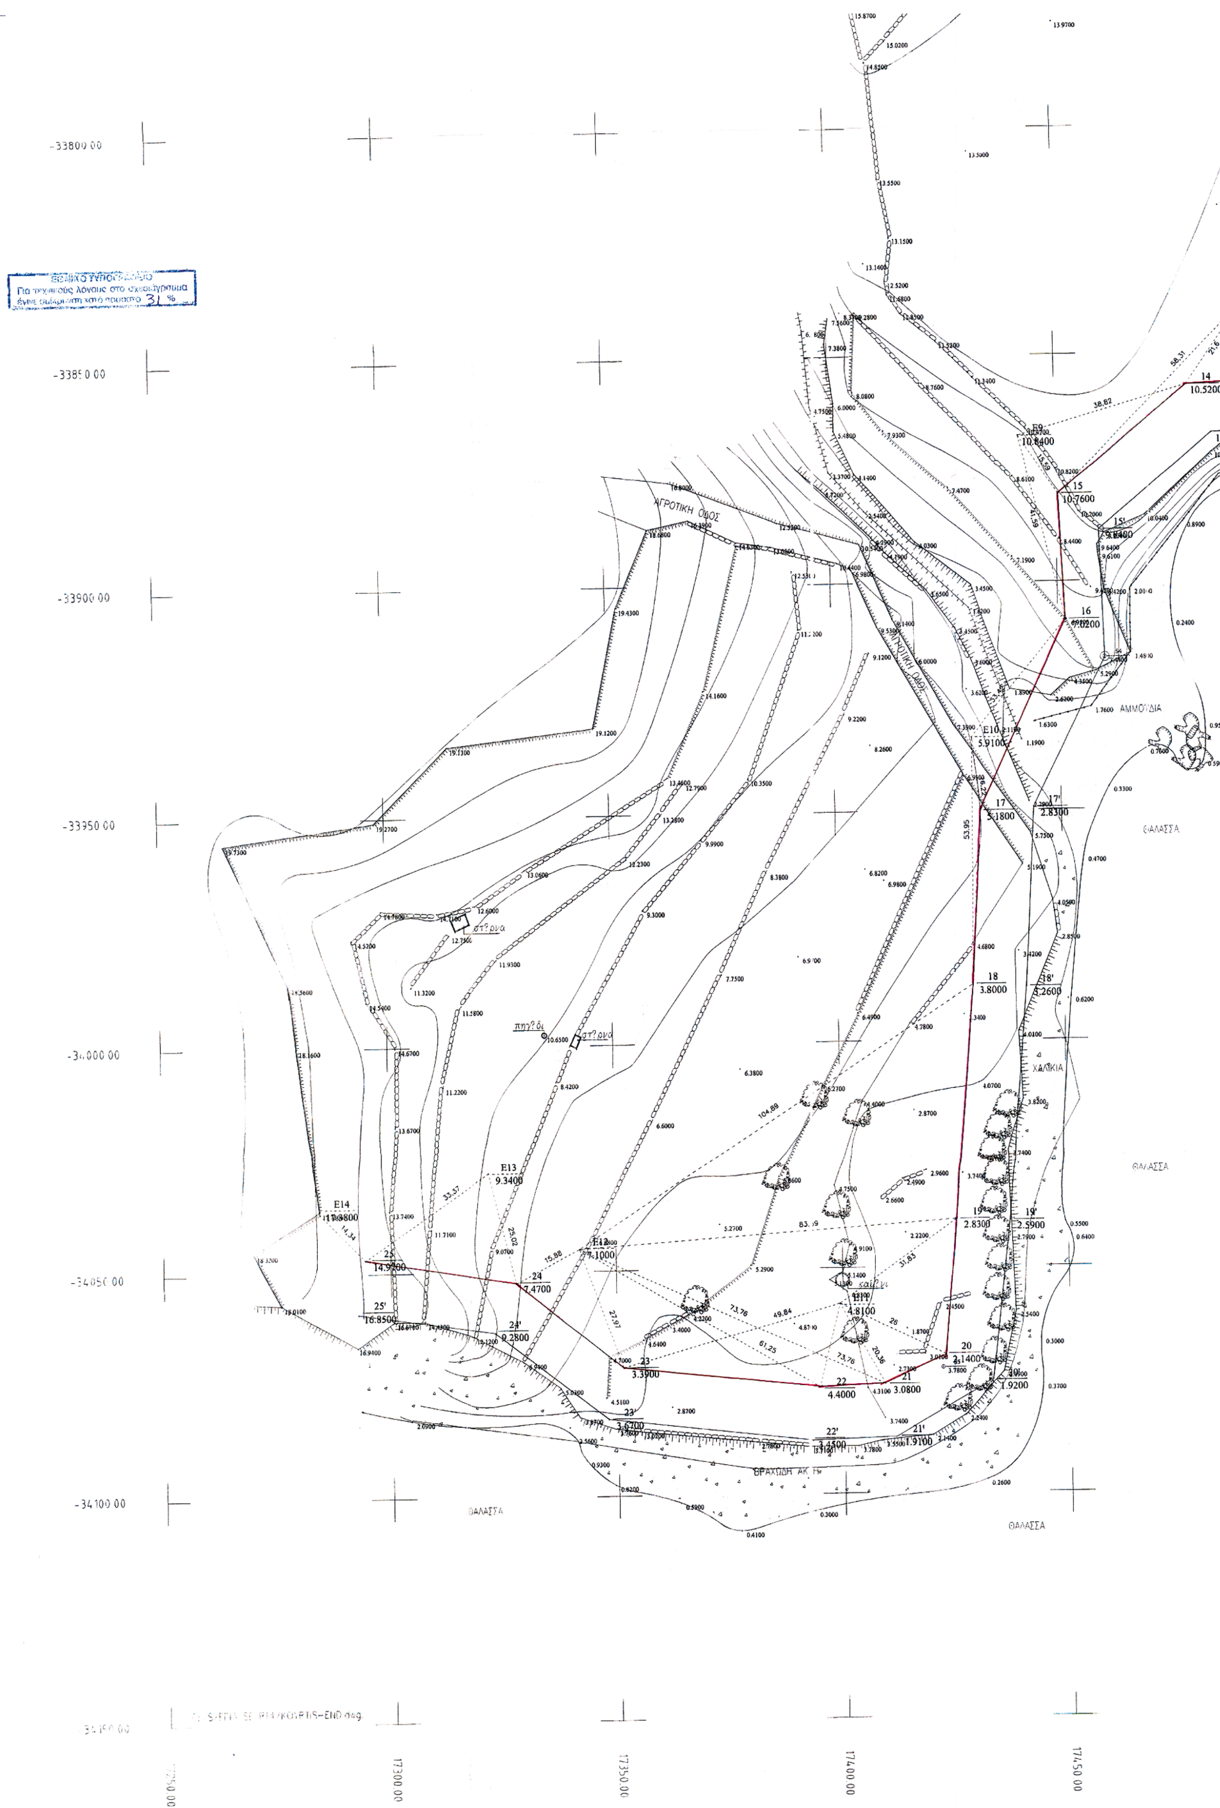
ΕΘΝΙΚΟ ΤΥΠΟΓΡΑΦΕΙΟ
Για τεχνικούς λόγους στο σχεδιάγραμμα έγινε σμίκρυνση κατά ποσοστό 31 %
-33800.00
-33850.00
-33900.00
-33950.00
-34000.00
-34050.00
-34100.00
ΑΓΡΟΤΙΚΗ ΟΔΟΣ
ΑΜΜΟΥΔΙΑ
ΘΑΛΑΣΣΑ
ΧΑΛΙΚΙΑ
ΘΑΛΑΣΣΑ
ΒΡΑΧΩΔΗΣ ΑΚΤΗ
ΘΑΛΑΣΣΑ
ΘΑΛΑΣΣΑ
14
10.5200
15
10.7600
16
7.0200
17
5.1800
18
3.8000
19'
2.5900
20
2.1400
21
3.0800
22
4.4000
23
3.3900
24
7.4700
25
14.9200
25'
16.8500
E13
9.3400
E14
17.3800
17300.00
17350.00
17400.00
17450.00

ΠΙΝΑΚΑΣ ΣΥΝ/ΝΩΝ ΚΟΡΥΦΩΝ ΜΕΓΙΣΤΟΥ ΧΕΙΜΕΡΙΟΥ ΚΥΜΑΤΟΣ

α/α	Χ	Υ	Ζ
1'	17568.94	-33464.21	4.79
2'	17508.93	-33529.77	10.25
3'	17489.17	-33565.39	10.72
4'	17483.20	-33601.77	12.08
5'	17495.01	-33646.59	12.09
6'	17484.66	-33671.02	13.01
7'	17492.50	-33707.60	12.62
8'	17513.93	-33732.69	11.49
9'	17568.83	-33748.27	9.59
10'	17593.68	-33764.80	8.44
11'	17590.89	-33790.62	8.04
12'	17560.85	-33845.76	7.20
13'	17531.22	-33865.81	6.98
14'	17484.55	-33867.69	10.20
15'	17459.35	-33888.84	9.84
16'	17460.22	-33916.69	7.02
17'	17443.92	-33949.43	2.83
18'	17441.65	-33988.50	3.26
19'	17437.24	-34039.89	2.59
20'	17435.46	-34073.27	1.92
21'	17411.35	-34087.54	1.91
22'	17392.96	-34088.16	3.45
23'	17347.99	-34082.90	3.67
24'	17322.98	-34063.41	9.28
25'	17292.72	-34058.92	16.85

ΠΙΝΑΚΑΣ ΣΥΝ/ΝΩΝ ΚΟΡΥΦΩΝ ΑΙΓΙΑΛΟΥ ΚΑΙ ΕΞΑΣΦΑΛΙΣΕΩΝ

α/α	Χ	Υ	Ζ
1	17562.44	-33454.21	5.31
2	17499.83	-33521.67	11.73
3	17477.49	-33561.48	10.65
4	17471.41	-33600.30	12.52
5	17483.53	-33643.53	12.79
6	17476.20	-33666.68	13.52
7	17482.22	-33713.52	13.01
8	17506.76	-33742.32	11.97
9	17562.71	-33758.40	9.75
10	17581.87	-33767.31	8.76
11	17597.30	-33787.62	8.61
12	17551.50	-33838.33	8.19
13	17526.81	-33854.84	8.55
14	17479.14	-33857.04	10.52
15	17450.50	-33880.77	10.76
16	17451.68	-33908.22	7.02
17	17432.13	-33950.08	5.18
18	17429.78	-33987.91	3.80
19	17425.30	-34039.49	2.83
20	17422.58	-34069.38	2.14
21	17409.06	-34075.70	3.08
22	17394.66	-34076.31	4.40
23	17351.36	-34071.52	3.39
24	17327.86	-34052.60	7.47
25	17294.43	-34047.05	14.97
E1	17557.45	-33431.13	7.44
E2	17533.28	-33448.30	14.63
E3	17477.99	-33532.34	12.15
E4	17460.03	-33581.05	12.62
E5	17459.27	-33665.64	14.37
E6	17493.20	-33747.03	12.49
E7	17557.98	-33793.23	9.16
E8	17491.55	-33839.39	10.55
E9	17441.84	-33867.81	10.84
E10	17430.37	-33933.96	5.91
E11	17399.29	-34057.84	4.81
E12	17341.91	-34045.19	7.10
E13	17322.02	-34028.27	9.34
E14	17284.54	-34036.68	17.38

ΥΠΟΜΝΗΜΑ ΕΠΙΤΡΟΠΗΣ

ΚΟΚΚΙΝΗ ΓΡΑΜΜΗ — ΟΡΙΟΓΡΑΜΜΗ ΑΙΓΙΑΛΟΥ
ΜΑΥΡΗ ΓΡΑΜΜΗ — ΜΕΓΙΣΤΟ ΧΕΙΜΕΡΙΟ ΚΥΜΑ

1. Το παρόν τοπογραφικό διάγραμμα συνοδεύει την από 08-08-03 2002 έκθεση της επιτροπής καθορισμού ορίων αιγιαλού άρθρο 100 του Π.Δ. 284/88.
2. Κορυφές Μεγίστου χειμερίου κύματος 1',2',3',...24',25'.
3. Κορυφές γραμμής αιγιαλού 1,2,3,...24,25.
4. Σταθερά σημεία εδάφους (Ορόσημα) Ε1,Ε2,...,Ε13,Ε14
5. Επειδή η περιοχή καθορισμού βρίσκεται εκτός οικισμού, η οριογραμμή αιγιαλού χαράσσεται σε απόσταση 12 μ. από το Μ.Χ.Κ. με κορυφές 1',2',3',...24',25' σύμφωνα με το άρθρο 3 Κ.Δ. 132/1929.
6. Επειδή ο αιγιαλός τέμνει τις παράκτιες ιδιοκτησίες δεν καθορίζεται γραμμή παραλίας.

Η ΕΠΙΤΡΟΠΗ

Ο ΠΡΟΕΔΡΟΣ — ΤΑ ΜΕΛΗ

ΣΤΙΒΑΚΤΑΚΗ ΑΙΚΑΤΕΡΙΝΗ
ΕΦΟΡ...

2) 3) 4) 5)

ΚΑΡΠΑΘΟΣ 26/09/2003
ΕΛΕΓΧΘΗΚΕ ΕΠΙ ΤΟΠΟΥ ΓΙΑ ΤΗΝ ΑΚΡΙΒΕΙΑ ΤΗΣ ΑΠΟΤΥΠΩΣΗΣ



ΓΙΑΝΝΗΣ ΛΑΜΠΡΟΣ
Πολιτικός Μηχανικός

ΤΟΠΟΓΡΑΦΙΚΟ ΔΙΑΓΡΑΜΜΑ
ΚΑΘΟΡΙΣΜΟΥ ΟΡΙΩΝ ΑΙΓΙΑΛΟΥ-ΠΑΡΑΛΙΑΣ

ΠΕΡΙΟΧΗ: ΠΡΑΣΟΝΗΣΙ-ΑΦΙΑΡΤΗΣ
ΕΝΔΙΑΦΕΡΟΜΕΝΟΣ: ΛΑΜΠΕΤΙΔΗΣ ΚΩΝΣΤΑΝΤΙΝΟΣ, ΚΟΥΡΤΗΣ ΙΩΑΝΝΗΣ
ΔΗΜΟΤΙΚΟ ΔΙΑΜΕΡΙΣΜΑ: ΜΕΝΕΤΩΝ
ΔΗΜΟΣ: ΚΑΡΠΑΘΟΥ
ΕΠΑΡΧΙΑ: ΚΑΡΠΑΘΟΥ
ΑΡΜΟΔΙΑ ΚΤΗΜΑΤΙΚΗ ΥΠΗΡΕΣΙΑ: Δ.Ο.Υ. ΚΑΡΠΑΘΟΥ

ΚΛΙΜΑΚΑ: 1:500
ΙΣΟΔΙΑΣΤΑΣΗ: 1 μ.

ΤΡΙΓΩΝΟΜΕΤΡΙΚΗ ΕΞΑΡΤΗΣΗ: ΕΘΝΙΚΟ ΤΡΙΓΩΝ/ΚΟ ΔΙΚΤΥΟ
ΧΡΟΝΟΛΟΓΙΑ ΑΠΟΤΥΠΩΣΗΣ: ΜΑΡΤΙΟΣ 2002

Ο ΣΥΝΤΑΞΑΣ ΜΗΧΑΝΙΚΟΣ — ΘΕΩΡΗΘΗΚΕ

